

**Uchwała Nr IX.55.2015
Rady Gminy Kotuń
z dnia 18 maja 2015 r.**

**w sprawie przystąpienia do sporządzenia miejscowego planu zagospodarowania
przestrzennego części wsi Kotuń**

Na podstawie art. 14 ust. 1 i art. 32 ustawy z dnia 27 marca 2003r. o planowaniu i gospodarowaniu przestrzennym (Dz.U. z 2015r. poz. 199) uchwała się, co następuje:

§ 1.

Rada Gminy postanawia przystąpić do sporządzenia miejscowego planu zagospodarowania przestrzennego części wsi Kotuń

§ 2.

Granice obszaru objętego projektem opracowania planu obejmują trzy tereny oznaczone w załączniku graficznym do niniejszej uchwały literami A, B, C.

§ 3.

Wykonanie uchwały powierza się Wójtowi Gminy.

§ 4

Uchwała podlega podaniu do publicznej wiadomości poprzez umieszczenie na tablicy ogłoszeń w Urzędzie Gminy oraz na stronie internetowej Biuletynu Informacji Publicznej Gminy Kotuń.

§ 5.


Uchwała wchodzi w życie z dniem podjęcia.

PRZEWODNICZĄCY RADY

mgr Teresa B. Bruśniak

ZALĄCZNIK NR 1
do Uchwały nr *X.57.2015*
Rady Gminy Kotuń
z dnia *18.05.2015* roku

skala 1 : 10 000

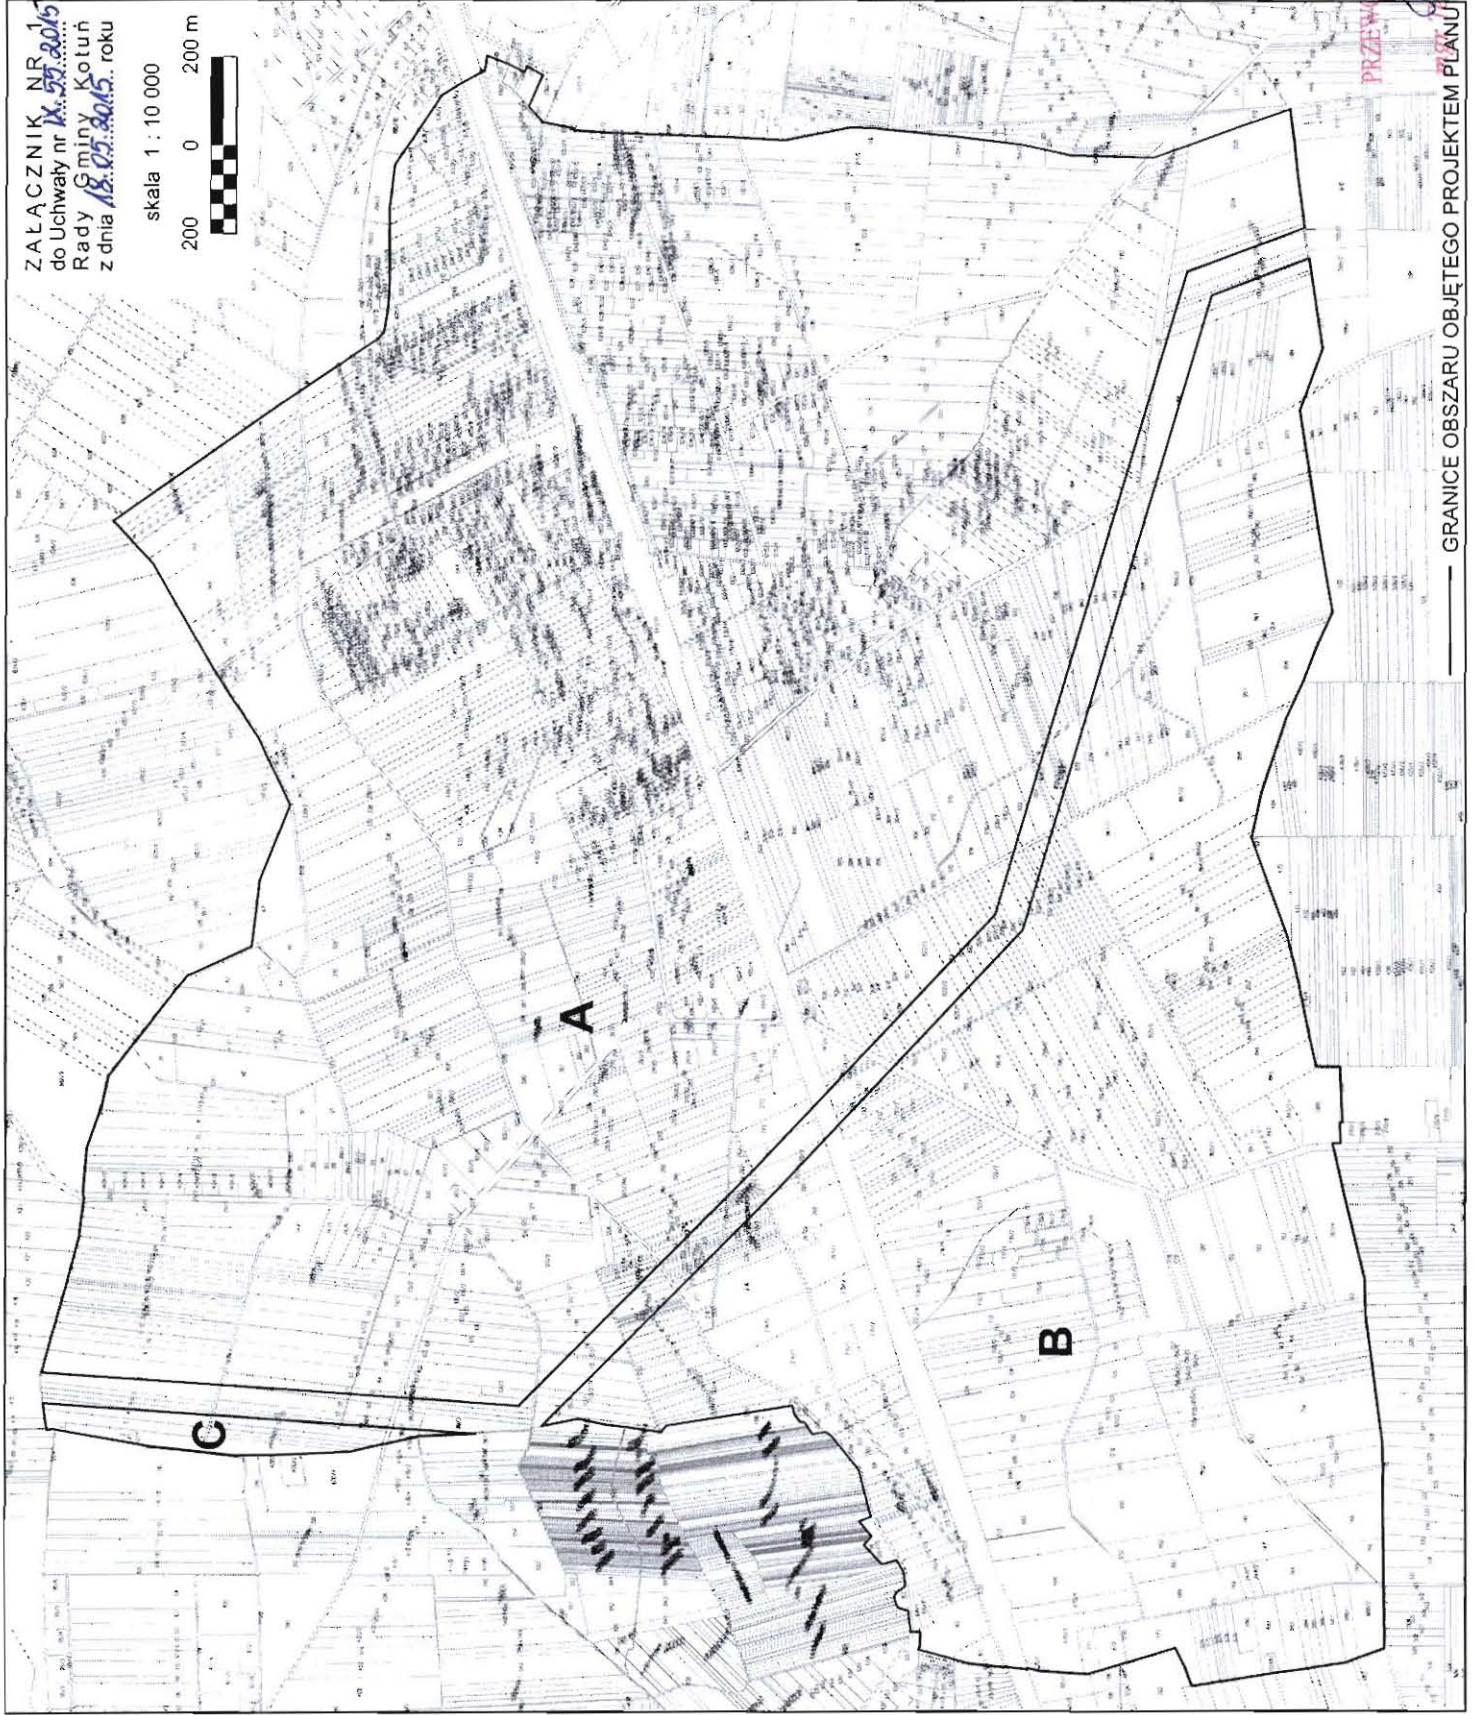

PRZEWIADNICZĄCY RADY
[Signature]
Krzysztof B. Bruśniak

— GRANICE OBSZARU OBJĘTEGO PROJEKTEM PLANU