


ZALĄCZNIK
do Uchwały nr *XXI.146.2020*
Rady Gminy Kotuń
z dnia *24 czerwca 2020* roku

skala 1 : 10 000
200 0 200 m

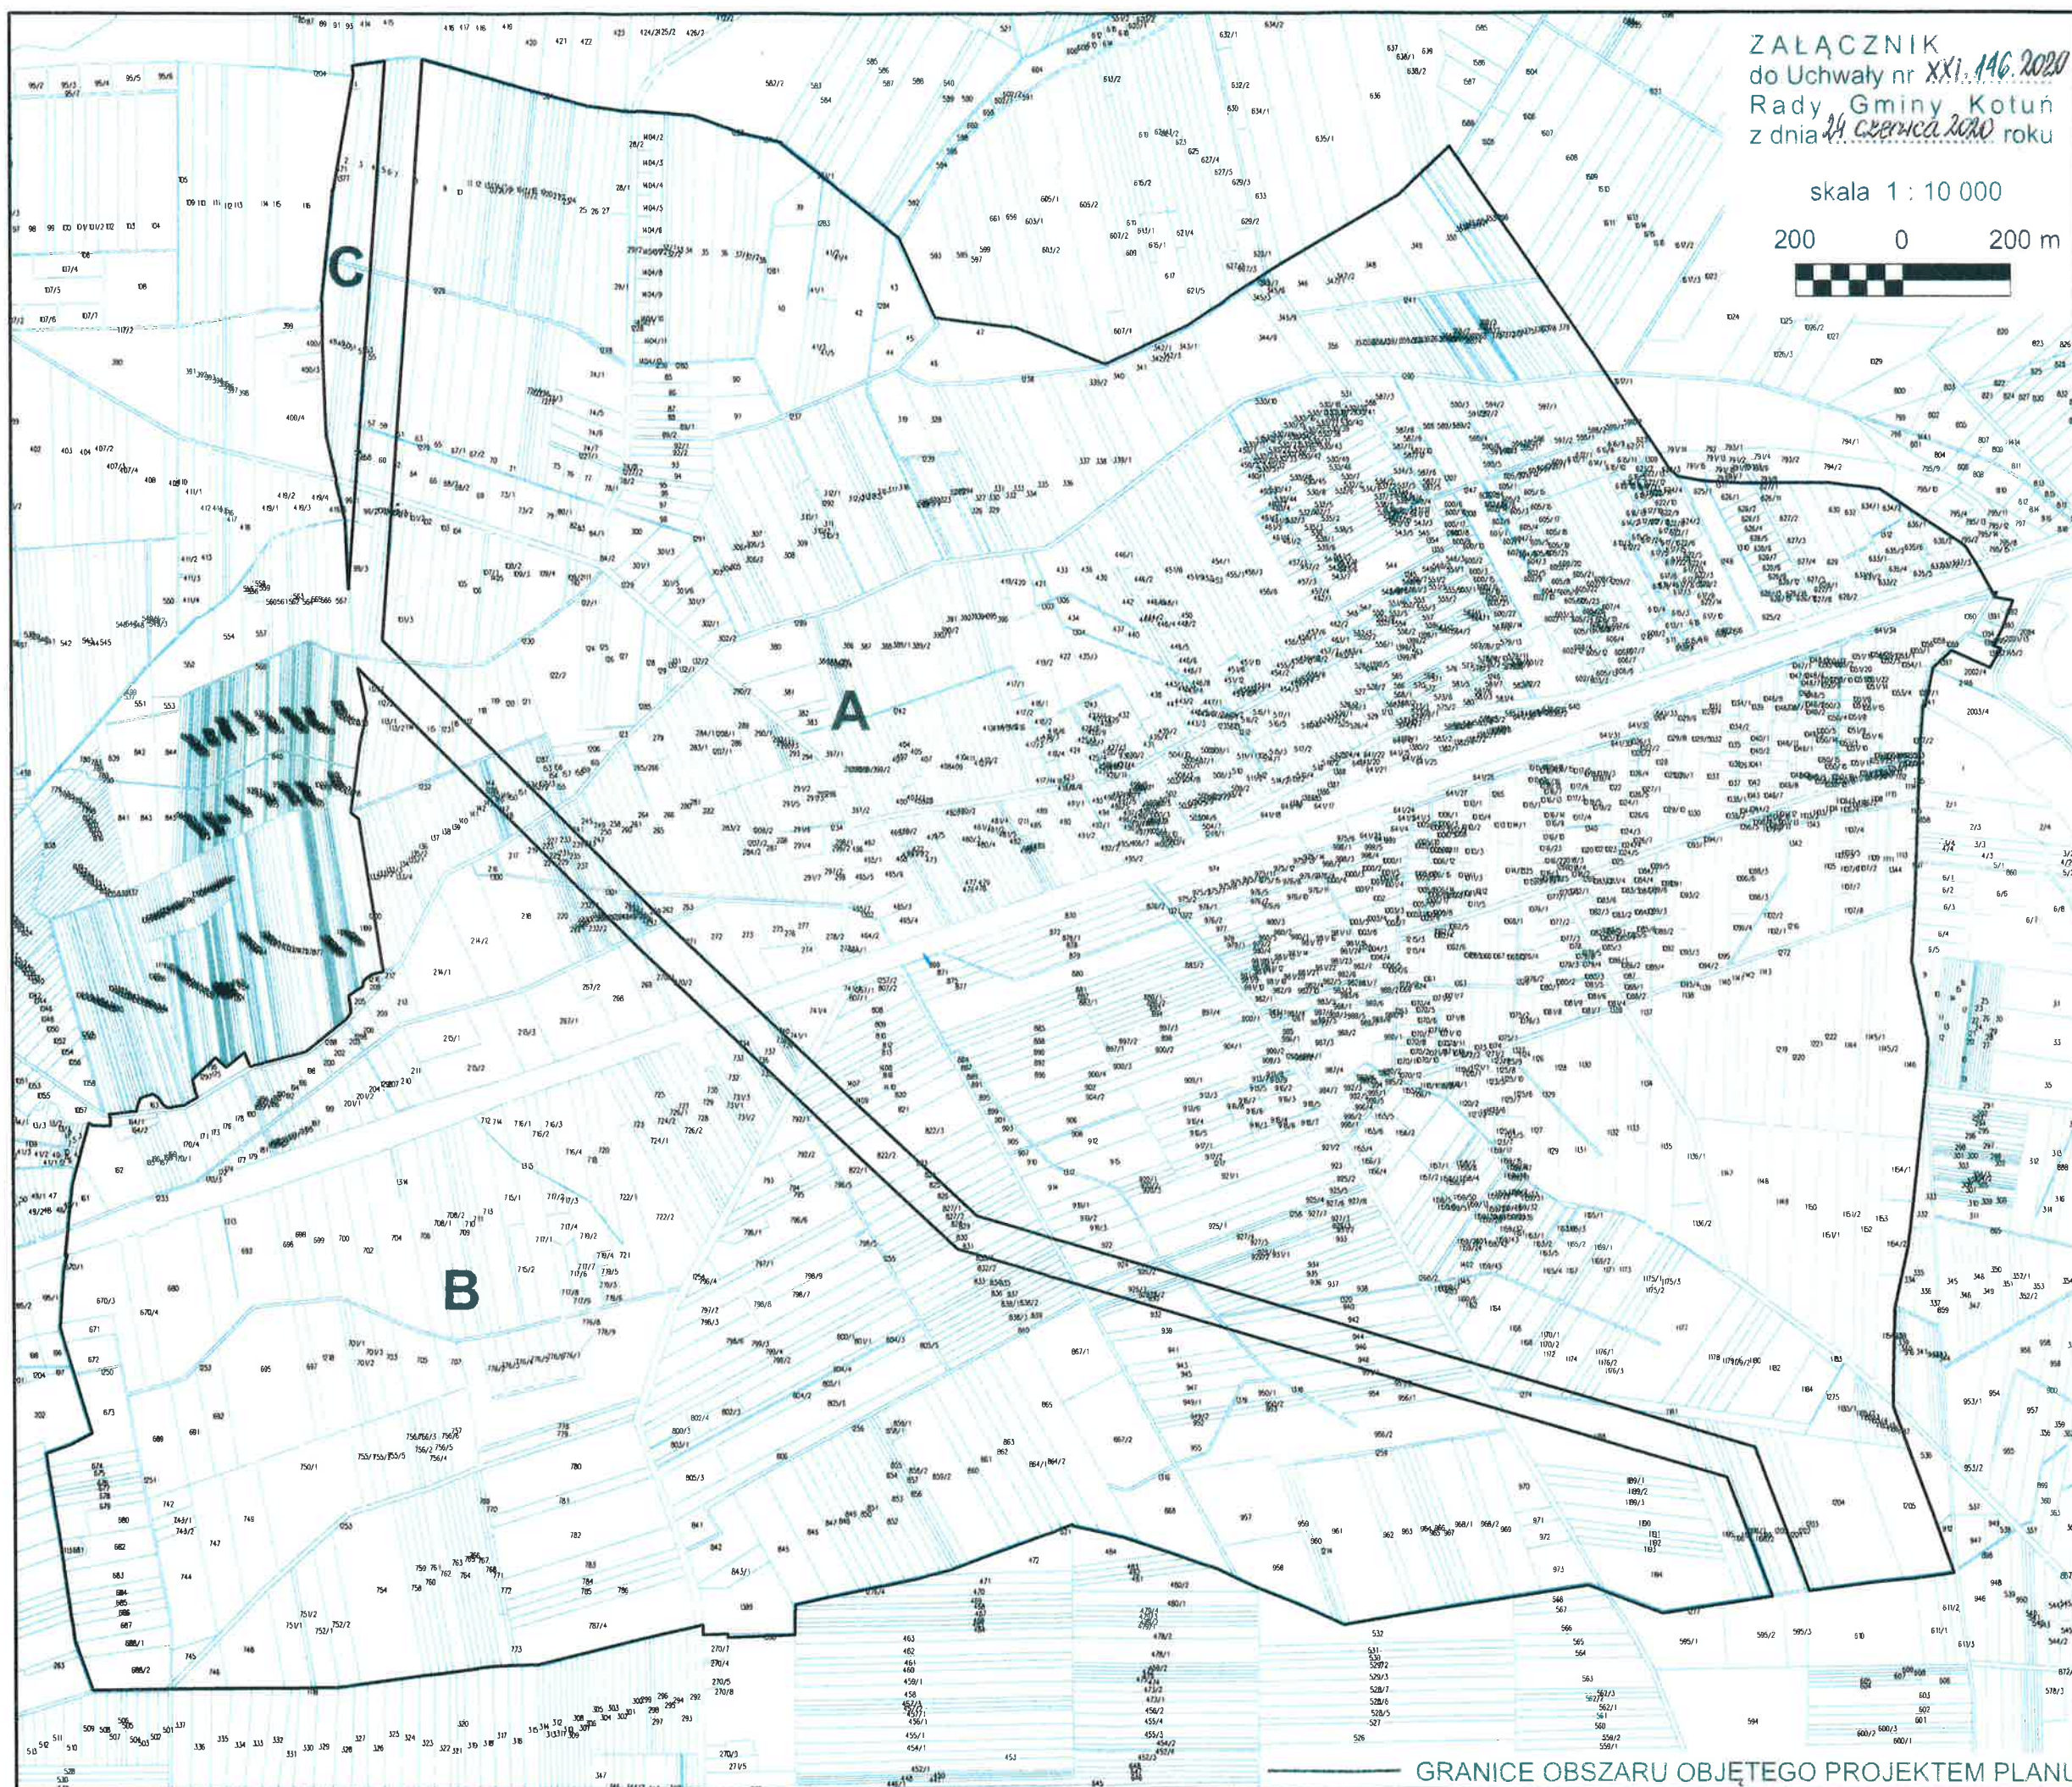

GRANICE OBSZARU OBJĘTEGO PROJEKTEM PLANU

PRZEWODNICZĄCY RADY
mgr Anita Drobarek